

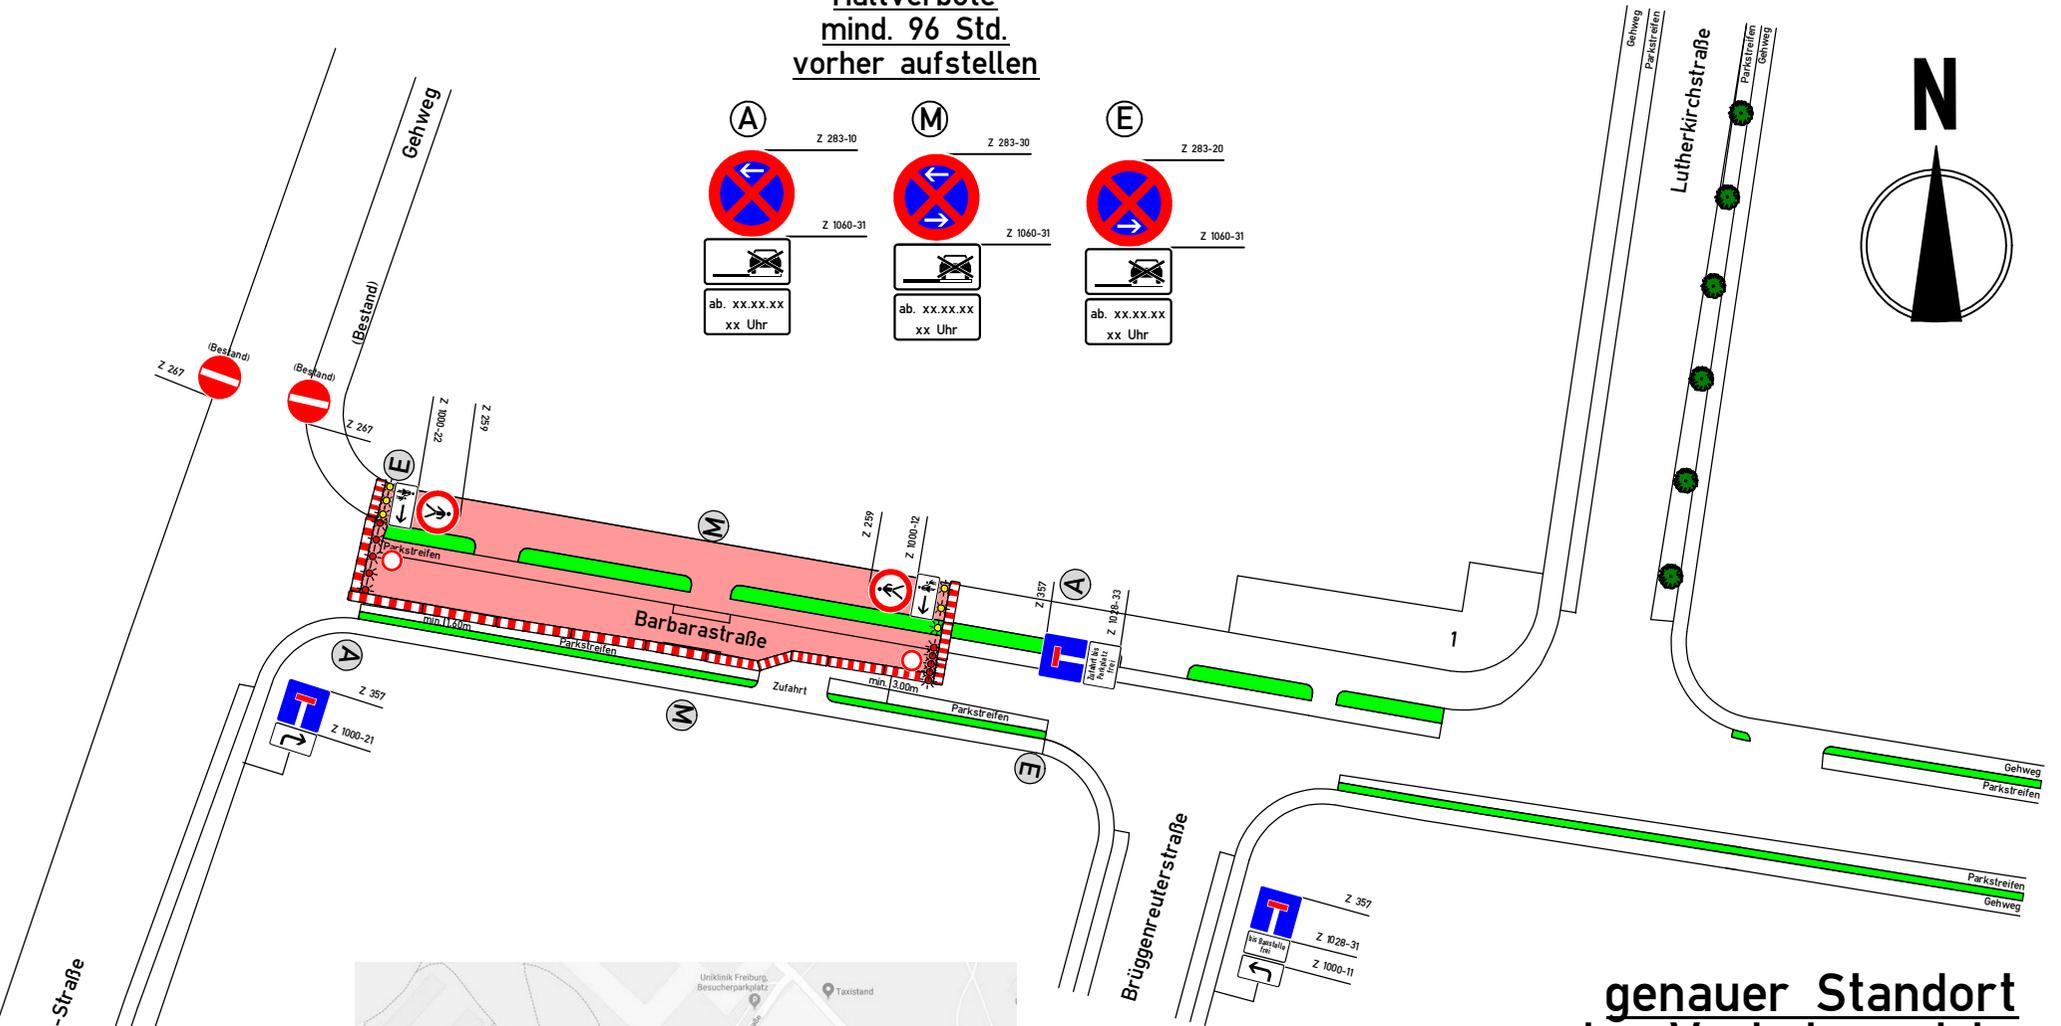
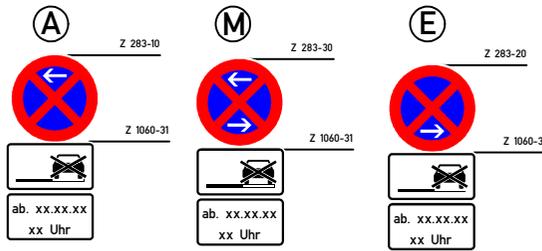
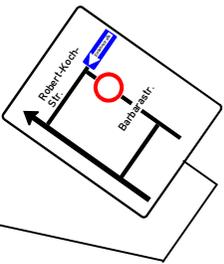


### Haltverbote mind. 96 Std. vorher aufstellen

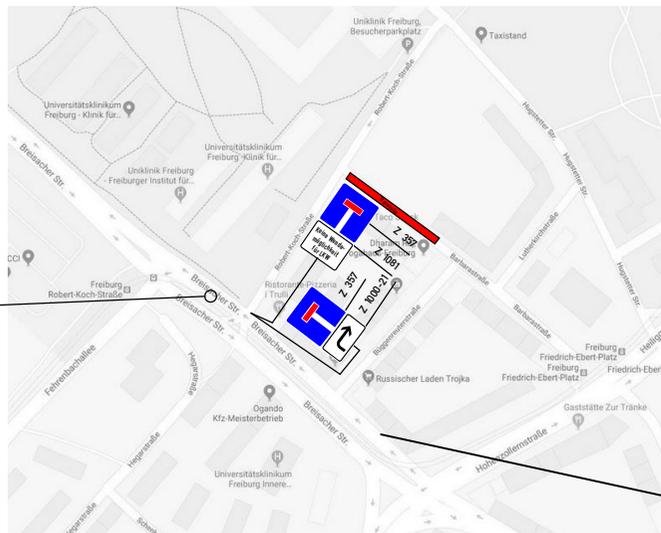

### genauer Standort der Verkehrszeichen vor Ort festlegen

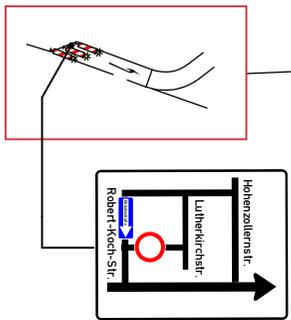

Projekt Nr.:	Plan Nr.: 1
Auftraggeber:	
Baumaßnahme: Freiburg, Barbarastraße	
Baubeginn:	Bauende:



**STUBANUS**  
Verkehrssicherung